С

СХЕМА ГРАНИЦ ЗОН С ОСОБЫМИ УСЛОВИЯМИ ИСПОЛЬЗОВАНИЯ ТЕРРИТОРИИ

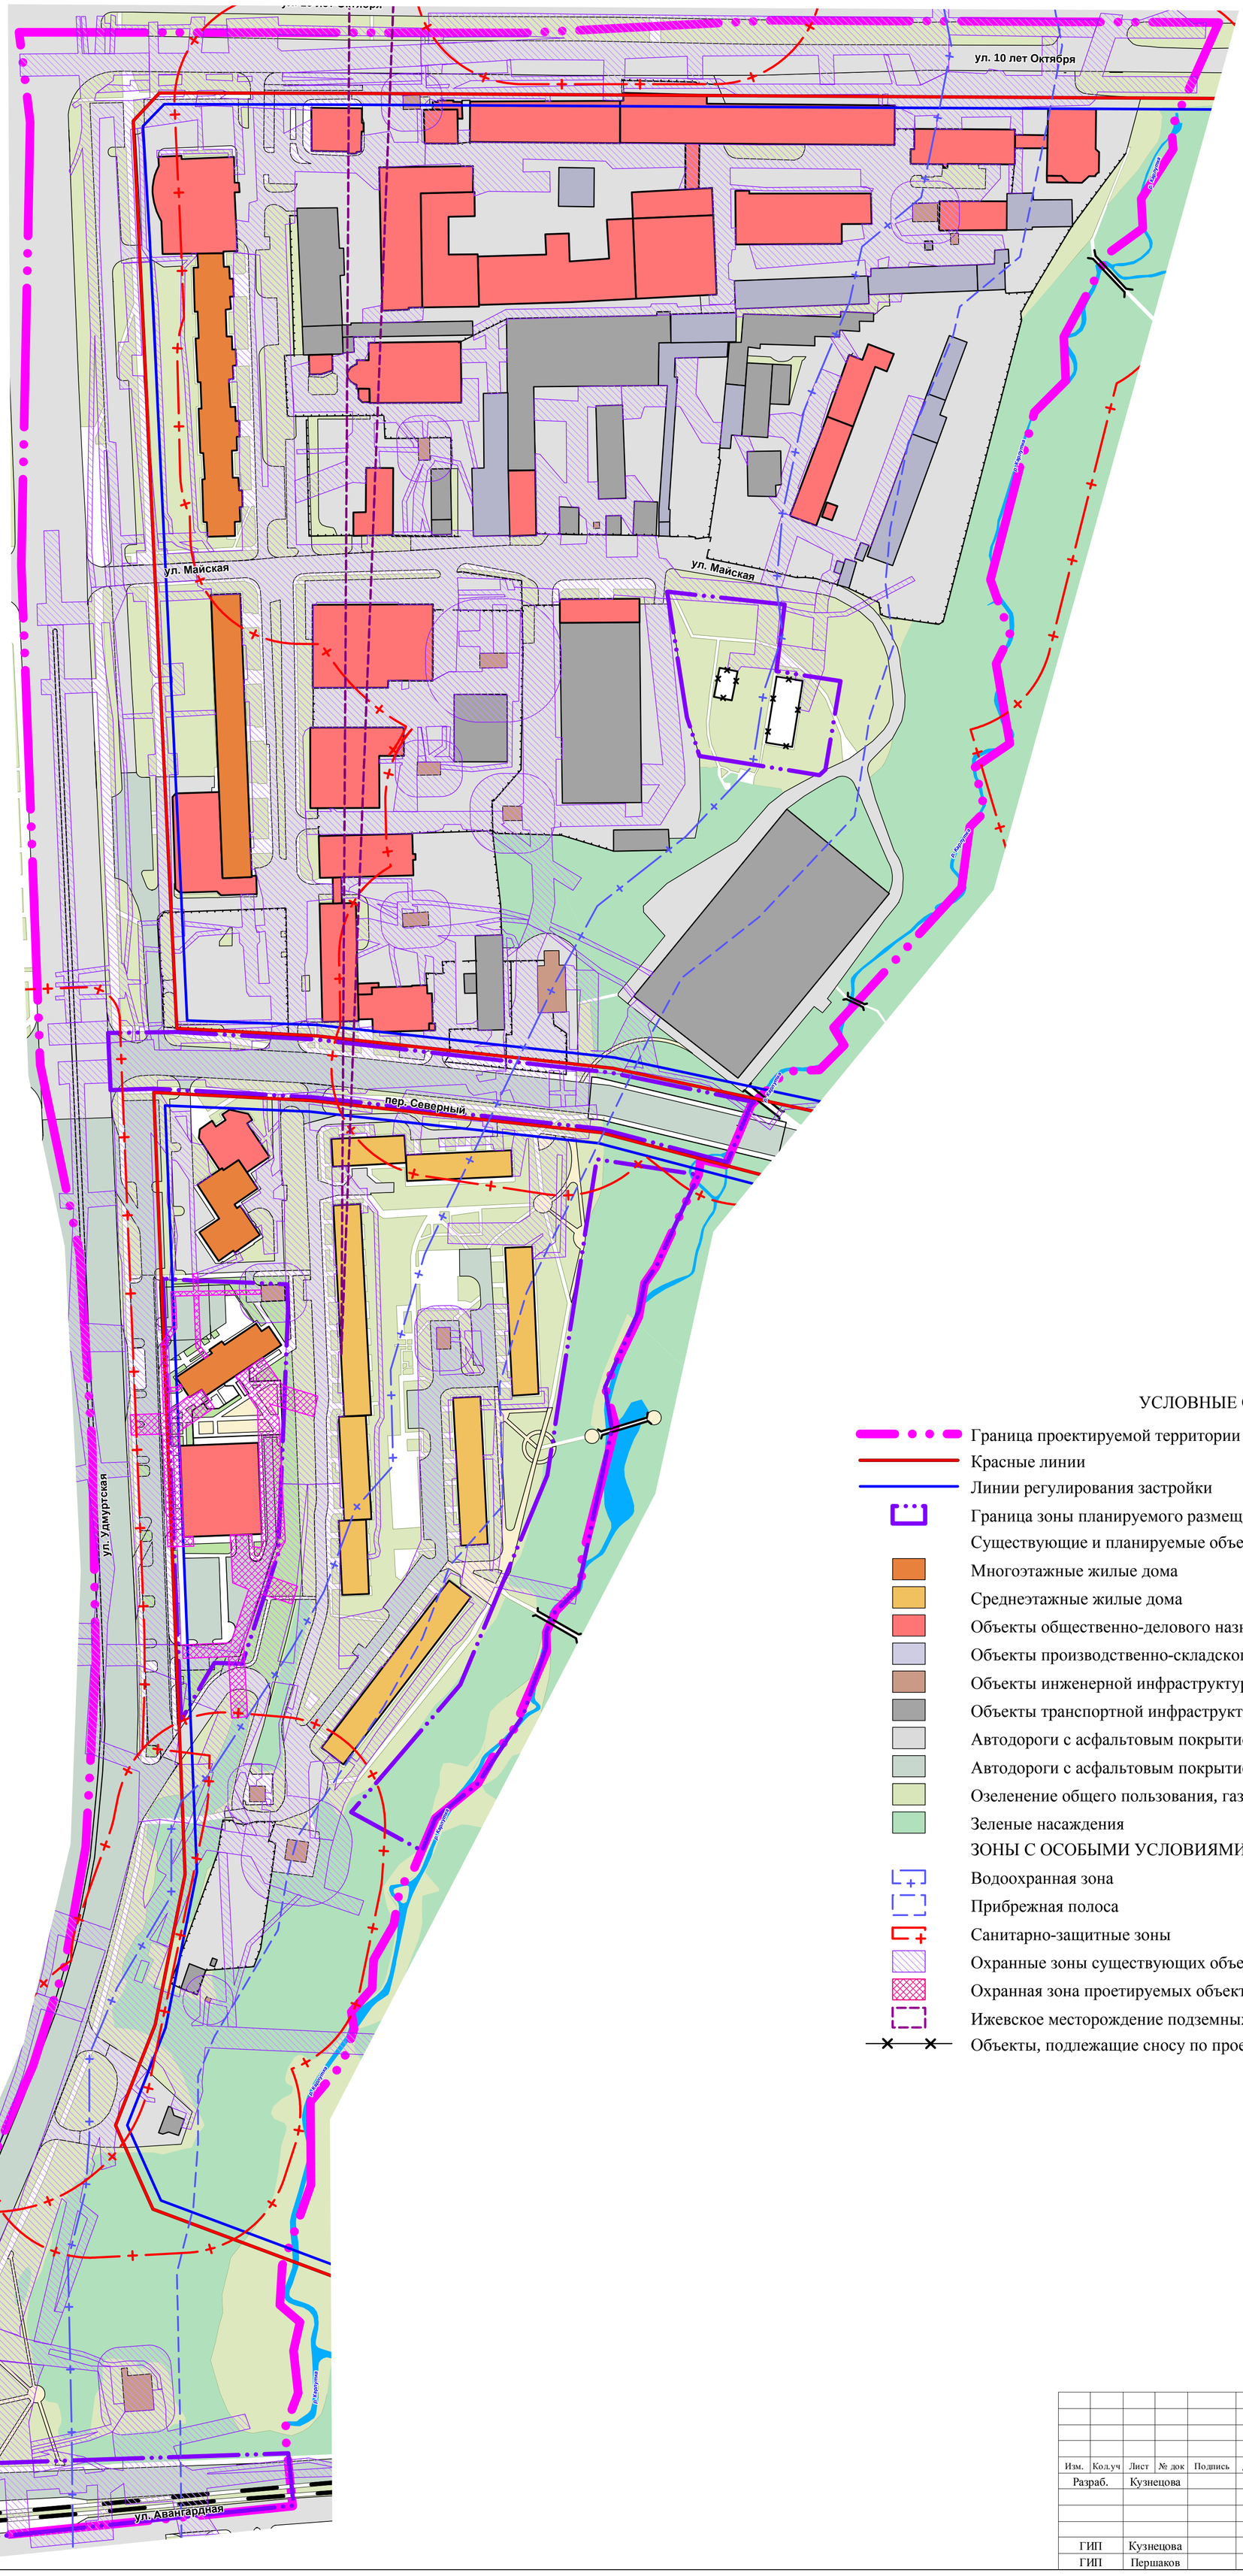

УСЛОВНЫЕ ОБОЗНАЧЕНИЯ

- Граница проектируемой территории
- Красные линии
- Линии регулирования застройки
- Граница зоны планируемого размещения объекта каптального строительства

Существующие и планируемые объекты и элементы планировочной структуры

- Многоэтажные жилые дома
- Среднеэтажные жилые дома
- Объекты общественно-делового назначения
- Объекты производственно-складского, делового и коммерческого значения
- Объекты инженерной инфраструктуры
- Объекты транспортной инфраструктуры
- Автодороги с асфальтовым покрытием (существующие)
- Автодороги с асфальтовым покрытием (проектируемые)
- Озеленение общего пользования, газоны
- Зеленые насаждения

ЗОНЫ С ОСОБЫМИ УСЛОВИЯМИ ИСПОЛЬЗОВАНИЯ ТЕРРИТОРИИ

- Водоохранная зона
- Прибрежная полоса
- Санитарно-защитные зоны
- Охранные зоны существующих объектов инженерной инфраструктуры
- Охранная зона проетируемых объектов инженерной инфраструктуры
- Ижевское месторождение подземных вод
- Объекты, подлежащие сносу по проекту

М 1:1500

Согласовано

Взам. Инв №

Дата Подпись

Инв№ Подл.

						13980/19-ППТ.МО	
						Внесение изменений в проект планировки территории мкр 16А, жилого района “Север”, ограниченного улицами Авангардной, Удмуртской, 10 лет Октября и руслом р. Карлутка в Индустриальном районе г. Ижевска	
Изм.	Кол.уч	Лист	№ док	Подпись	Дата		
Разраб.		Кузнецова				Материалы по обоснованию	Стадия: П; Лист: 3; Листов: 5
ГИП		Кузнецова				Схема границ зон с особыми условиями использования территорий	© Удмуртгражданпроект
ГИП		Першаков					