
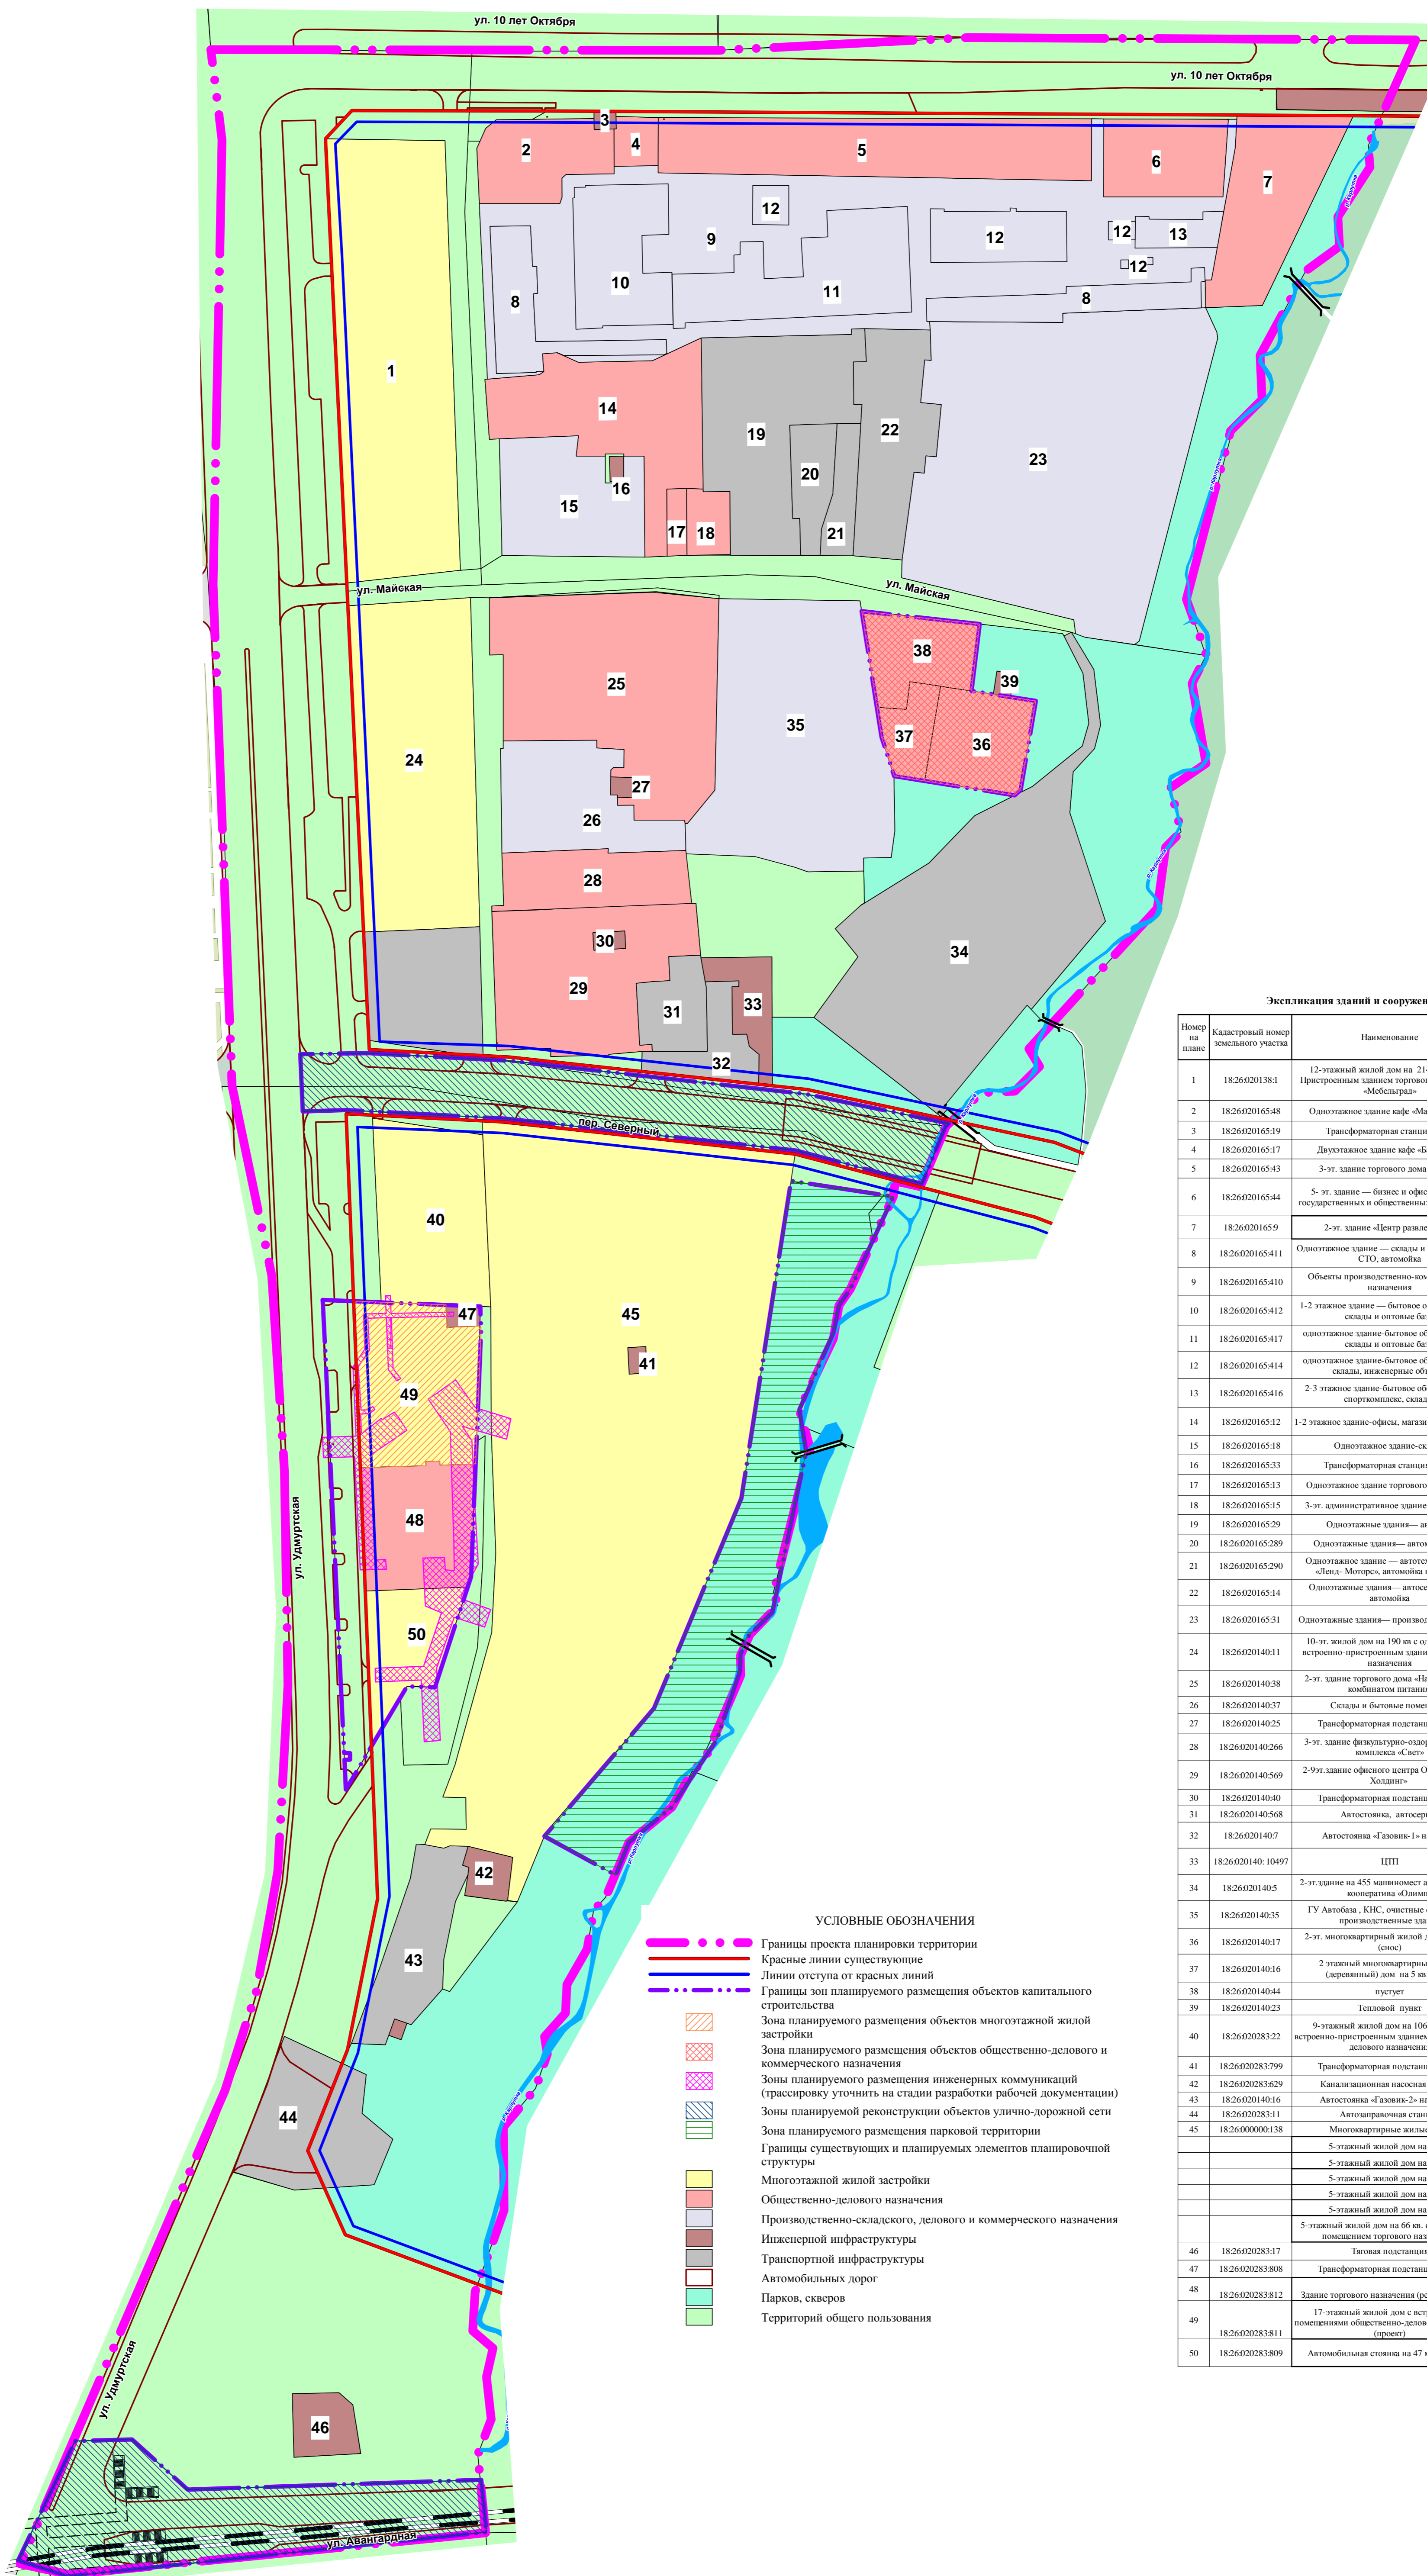


ЧЕРТЕЖ ГРАНИЦ ЗОН ПЛАНИРУЕМОГО РАЗМЕЩЕНИЯ ОБЪЕКТОВ КАПИТАЛЬНОГО СТРОИТЕЛЬСТВА

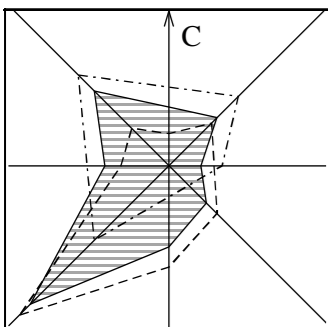

Экспликация зданий и сооружений по земельным участкам

Номер на плане	Кадастровый номер земельного участка	Наименование	Адрес	Площадь земельного участка, кв.м
1	18.26.020138.1	12-этажный жилой дом на 214 кв. с 3-эт. пристроенным зданием торгового назначения «Мебельград»	ул. Удмуртская, 302	10733
2	18.26.020165.48	Одноэтажное здание кафе «Макдоналдс»	ул. 10 лет Октября, 32а	2015
3	18.26.020165.19	Трансформаторная станция № 24	ул. 10 лет Октября, 30Т	82
4	18.26.020165.17	Двухэтажное здание кафе «Барвинок»	ул. 10 лет Октября, 30	450
5	18.26.020165.43	3-эт. здание торгового дома «Омега»	ул. 10 лет Октября	5347
6	18.26.020165.44	5-эт. здание — бизнес и офисный центр государственных и общественных организаций	ул. 10 лет Октября, 32а	2000
7	18.26.020165.9	2-эт. здание «Центр развлечений»	ул. 10 лет Октября, 34	3423
8	18.26.020165.41	Одноэтажное здание — склады и оптовые базы, СТО, автомойка	ул. 10 лет Октября	3596
9	18.26.020165.40	Объекты производственно-коммерческого назначения	ул. 10 лет Октября	10333
10	18.26.020165.412	1-2-этажное здание — бытовое обслуживание, склады и оптовые базы	ул. 10 лет Октября	2910
11	18.26.020165.417	одноэтажное здание-бытовое обслуживание, склады и оптовые базы	ул. 10 лет Октября	2135
12	18.26.020165.414	одноэтажное здание-бытовое обслуживание, склады, инженерные объекты	ул. 10 лет Октября	2231
13	18.26.020165.416	2-3-этажное здание-бытовое обслуживание, спортивный комплекс, склады	ул. 10 лет Октября	2592
14	18.26.020165.12	1-2-этажное здание-офисы, магазин, кафе, склады	ул. Майская, 35а	4631
15	18.26.020165.18	Одноэтажное здание-склады	ул. Майская	3225
16	18.26.020165.33	Трансформаторная станция № 608	ул. Майская, 39Т	74
17	18.26.020165.13	Одноэтажное здание торгового назначения	ул. Майская, 47	279
18	18.26.020165.15	3-эт. административное здание со стоянкой	ул. Майская, 51	589
19	18.26.020165.29	Одноэтажные здания — автобазы	ул. Майская, 51	5065
20	18.26.020165.289	Одноэтажные здания — автосервисная	ул. Майская, 51	1000
21	18.26.020165.290	Одноэтажное здание — автоцентр ООО «Ленд-Моторс», автомойка на 3 поста	ул. Майская, 51а	745
22	18.26.020165.14	Одноэтажные здания — автосервис, СТО, автомойка	ул. Майская, 51	3089
23	18.26.020165.31	Одноэтажные здания — производственная база	ул. Майская, 57	16469
24	18.26.020140.11	10-эт. жилой дом на 190 кв с одноэтажным встроенно-пристроенным зданием торгового назначения	ул. Удмуртская, 300	8247
25	18.26.020140.38	2-эт. здание торгового дома «На Майской» с комбинатом питания	ул. Майская, 28	8175
26	18.26.020140.37	Склады и бытовые помещения	ул. Майская, 30	3147
27	18.26.020140.25	Трансформаторная подстанция №860	ул. Майская, 30Т	102
28	18.26.020140.266	3-эт. здание физкультурно-оздоровительного комплекса «Свет»	пер. Северный, 61в	2193
29	18.26.020140.569	2-9эт. здание офисного центра ОАО «Сайтас-Холдинг»	пер. Северный, 61	5094
30	18.26.020140.40	Трансформаторная подстанция №609	пер. Северный, 61Т	117
31	18.26.020140.568	Автостоянка, автосервис	пер. Северный, 61г	1167
32	18.26.020140.7	Автостоянка «Газовик-1» на 75 м/м в южной части кадастрового квартала		2094
33	18.26.020140-10497	ЦТП	пер. Северный, 71	1006
34	18.26.020140.5	2-эт. здание на 455 машиномест автостояночного назначения «Олимп»	ул. Майская, 60	11521
35	18.26.020140.35	ГУ Автобазы, КНС, очистные сооружения, производственные здания	ул. Майская, 38	9401
36	18.26.020140.17	2-эт. многоквартирный жилой дом на 20 кв. (снос)	ул. Майская, 54	1942
37	18.26.020140.16	2-этажный многоквартирный жилой (деревянный) дом на 5 кв. (снос)	ул. Майская, 58	840
38	18.26.020140.44	пустует	ул. Майская, 58а	1718
39	18.26.020140.23	Тепловой пункт	ул. Майская, 52а	86
40	18.26.020283.22	9-этажный жилой дом на 106 кв. с 1-эт. встроенно-пристроенным зданием общественно-делового назначения	ул. Удмуртская, 284	4096
41	18.26.020283.799	Трансформаторная подстанция №644	ул. Удмуртская	102
42	18.26.020283.629	Канализационная насосная станция	ул. Удмуртская	439
43	18.26.020140.16	Автостоянка «Газовик-2» на 100 м/м	ул. Удмуртская	2326
44	18.26.020283.11	Автостояночная станция	ул. Удмуртская	3295
45	18.26.000001.138	Многоквартирные жилые дома	ул. Удмуртская	33348
		5-этажный жилой дом на 80 кв.	ул. Удмуртская 286	
		5-этажный жилой дом на 70 кв.	ул. Удмуртская 288	
		5-этажный жилой дом на 80 кв.	ул. Удмуртская 290	
		5-этажный жилой дом на 60 кв.	ул. Удмуртская 292	
		5-этажный жилой дом на 60 кв.	ул. Удмуртская 294	
		5-этажный жилой дом на 66 кв. с встроенным помещением торгового назначения	ул. Удмуртская 296	
46	18.26.020283.17	Тяговая подстанция	ул. Авангардная, 1а	812
47	18.26.020283.808	Трансформаторная подстанция №609	ул. Удмуртская 282Т	152
48	18.26.020283.812	Здание торгового назначения (реконструкция)	ул. Удмуртская 282	2864
49	18.26.020283.811	17-этажный жилой дом с встроенными помещениями общественно-делового назначения (проект)	ул. Удмуртская 282	3986
50	18.26.020283.809	Автомобильная стоянка на 47 м/м (проект)	ул. Удмуртская 282 на 60 м юг	1956

Имя Фамиль Имя № Взам. Имя № Дата Подпись