
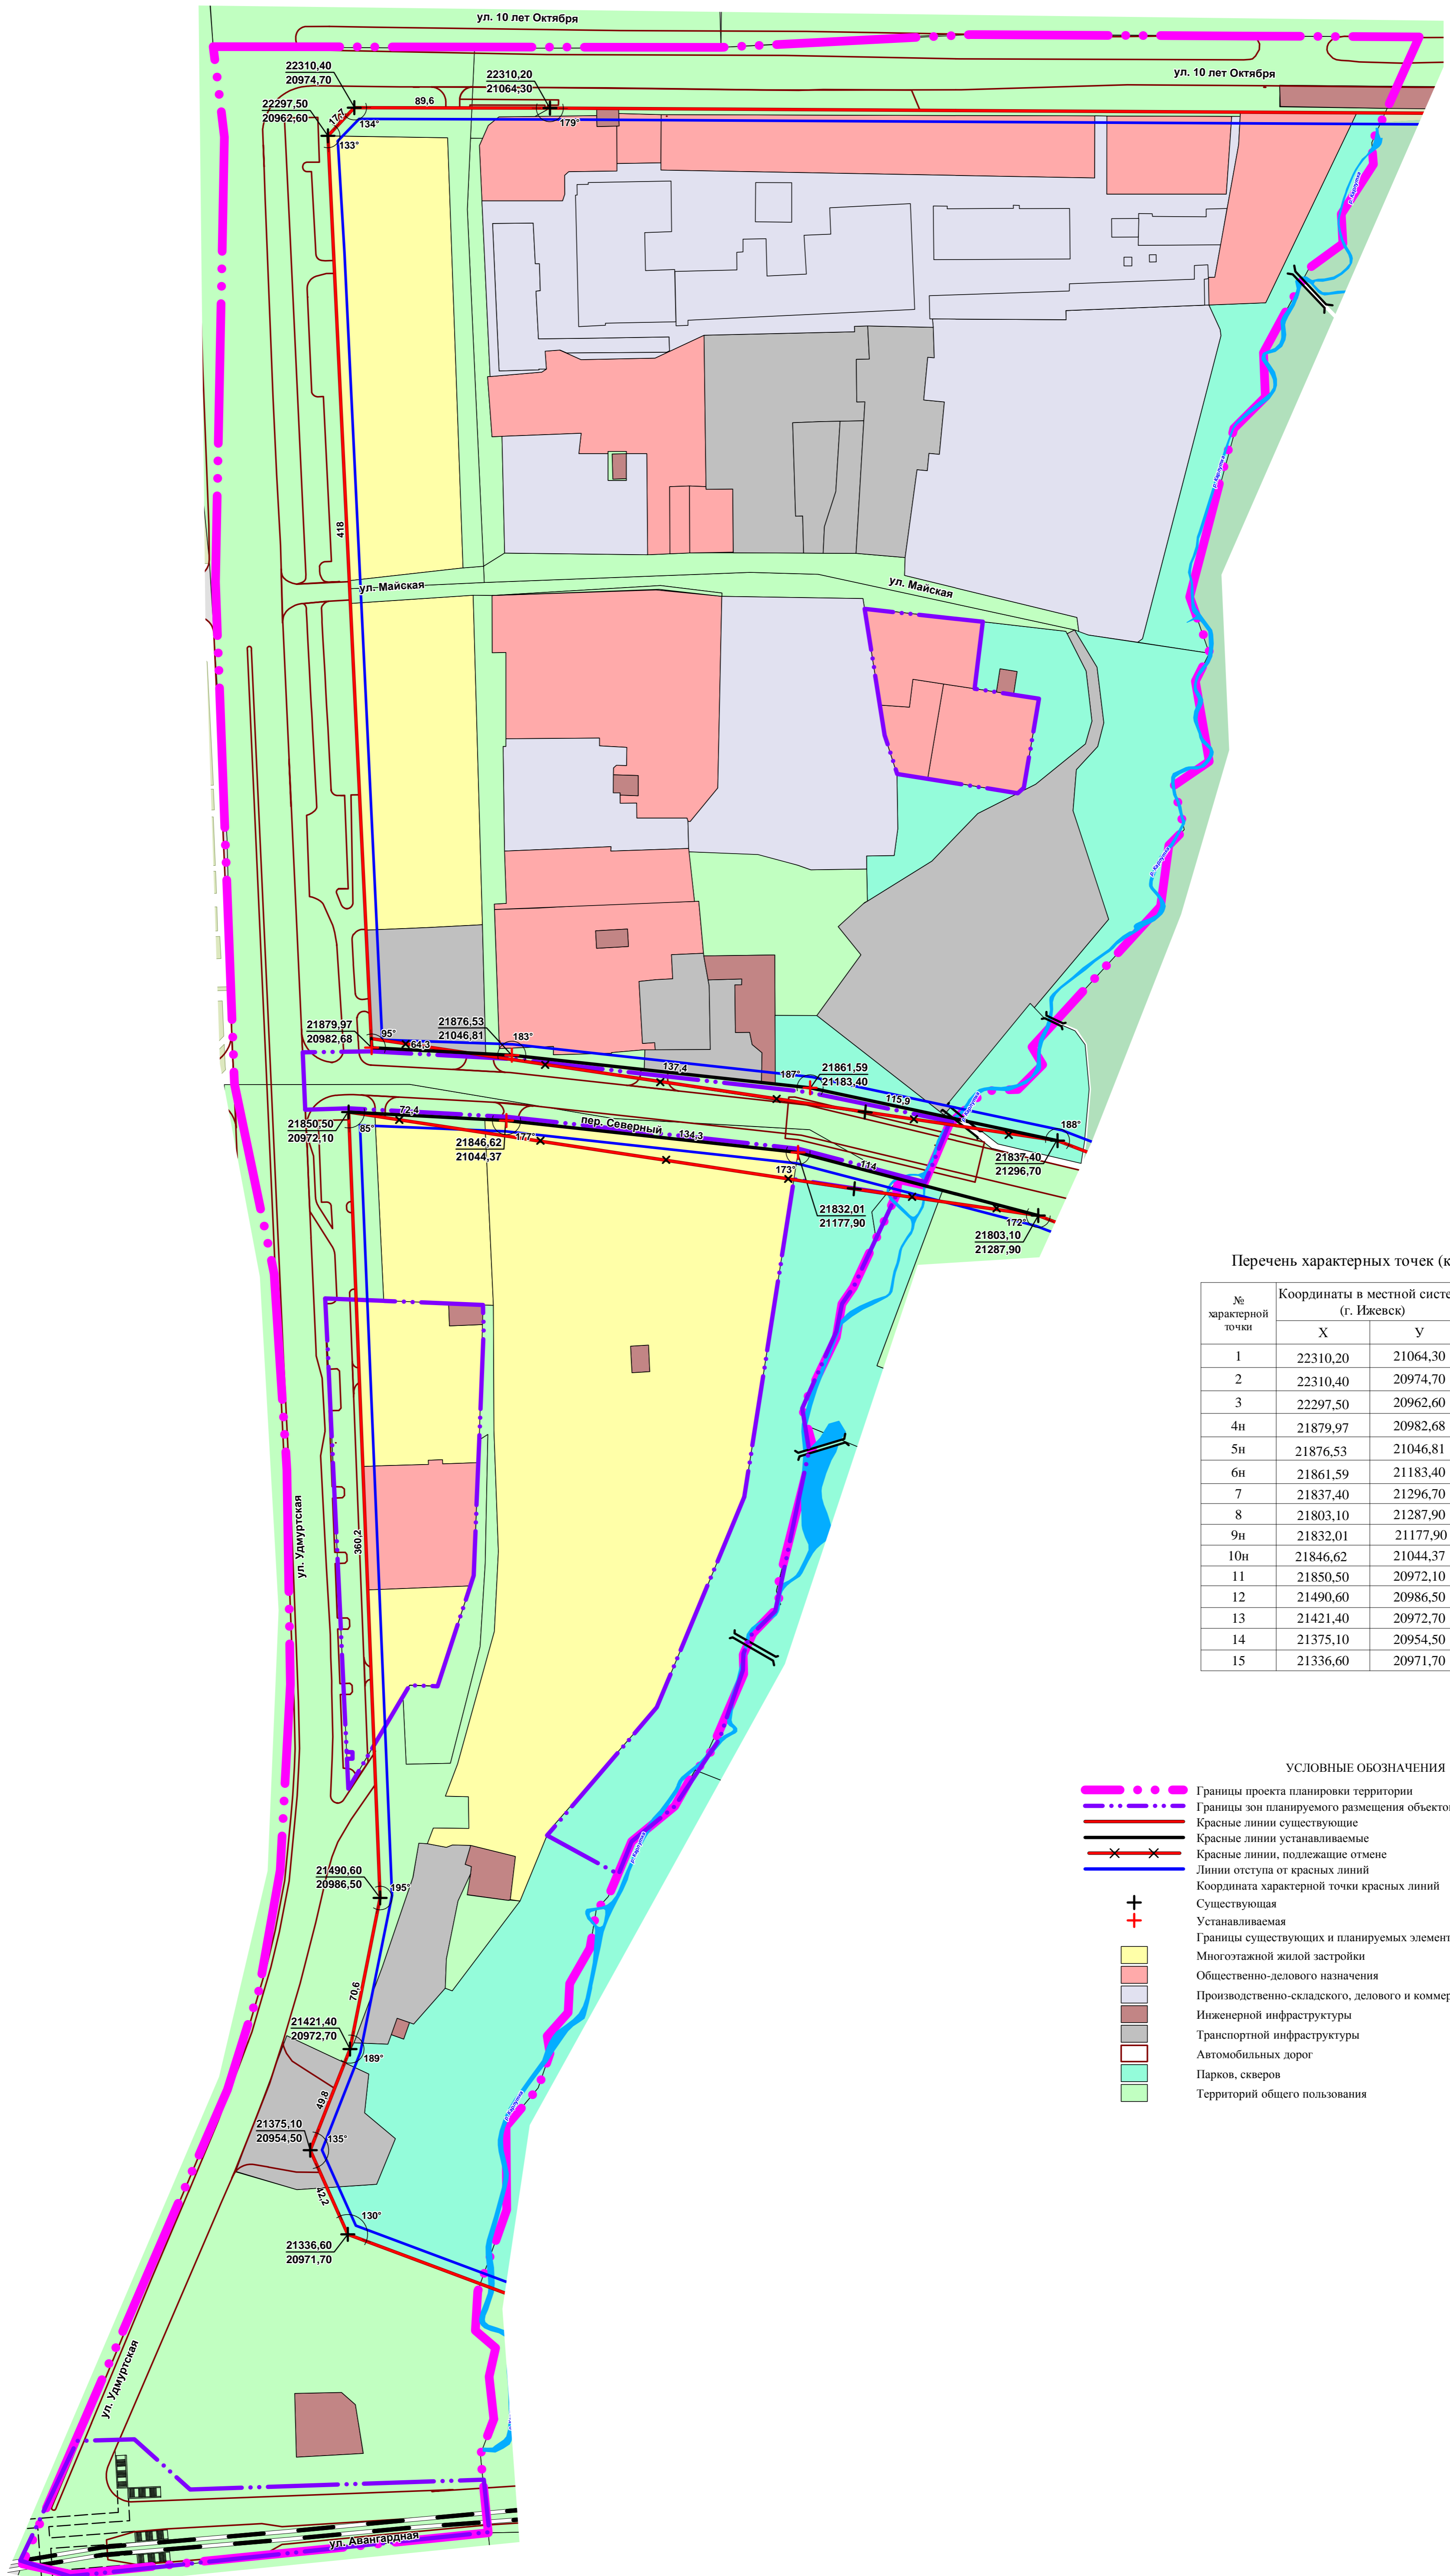


ЧЕРТЕЖ КРАСНЫХ ЛИНИЙ

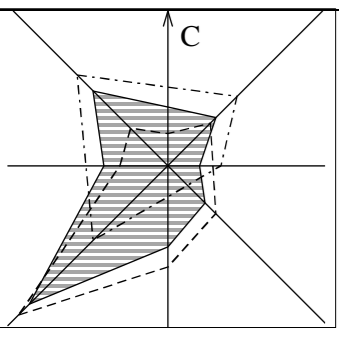

Перечень характерных точек (координат) красных линий

№ характерной точки	Координаты в местной системе (г. Ижевск)		Координаты МСК 18	
	X	Y	X	Y
1	22310,20	21064,30	391003,86	2230284,94
2	22310,40	20974,70	391004,53	2230195,34
3	22297,50	20962,60	390991,70	2230183,18
4н	21879,97	20982,68	390574,07	2230201,06
5н	21876,53	21046,81	390570,29	2230265,17
6н	21861,59	21183,40	390554,63	2230401,68
7	21837,40	21296,70	390529,85	2230514,85
8	21803,10	21287,90	390495,59	2230505,87
9н	21832,01	21177,90	390525,08	2230396,02
10н	21846,62	21044,37	390540,39	2230262,57
11	21850,50	20972,10	390544,65	2230190,32
12	21490,60	20986,50	390184,68	2230202,83
13	21421,40	20972,70	390115,56	2230188,67
14	21375,10	20954,50	390069,35	2230170,22
15	21336,60	20971,70	390030,76	2230187,22

УСЛОВНЫЕ ОБОЗНАЧЕНИЯ

- Границы проекта планировки территории
- Границы зон планируемого размещения объектов капитального строительства
- Красные линии существующие
- Красные линии устанавливаемые
- Красные линии, подлежащие отмене
- Линии отступа от красных линий
- Координата характерной точки красных линий
- Существующая
- Устанавливаемая
- Границы существующих и планируемых элементов планировочной структуры
- Многоэтажной жилой застройки
- Общественно-делового назначения
- Производственно-складского, делового и коммерческого назначения
- Инженерной инфраструктуры
- Транспортной инфраструктуры
- Автомобильных дорог
- Парков, скверов
- Территорий общего пользования

Имя Фамиль
Дата Подпись
Взам. Инв №