
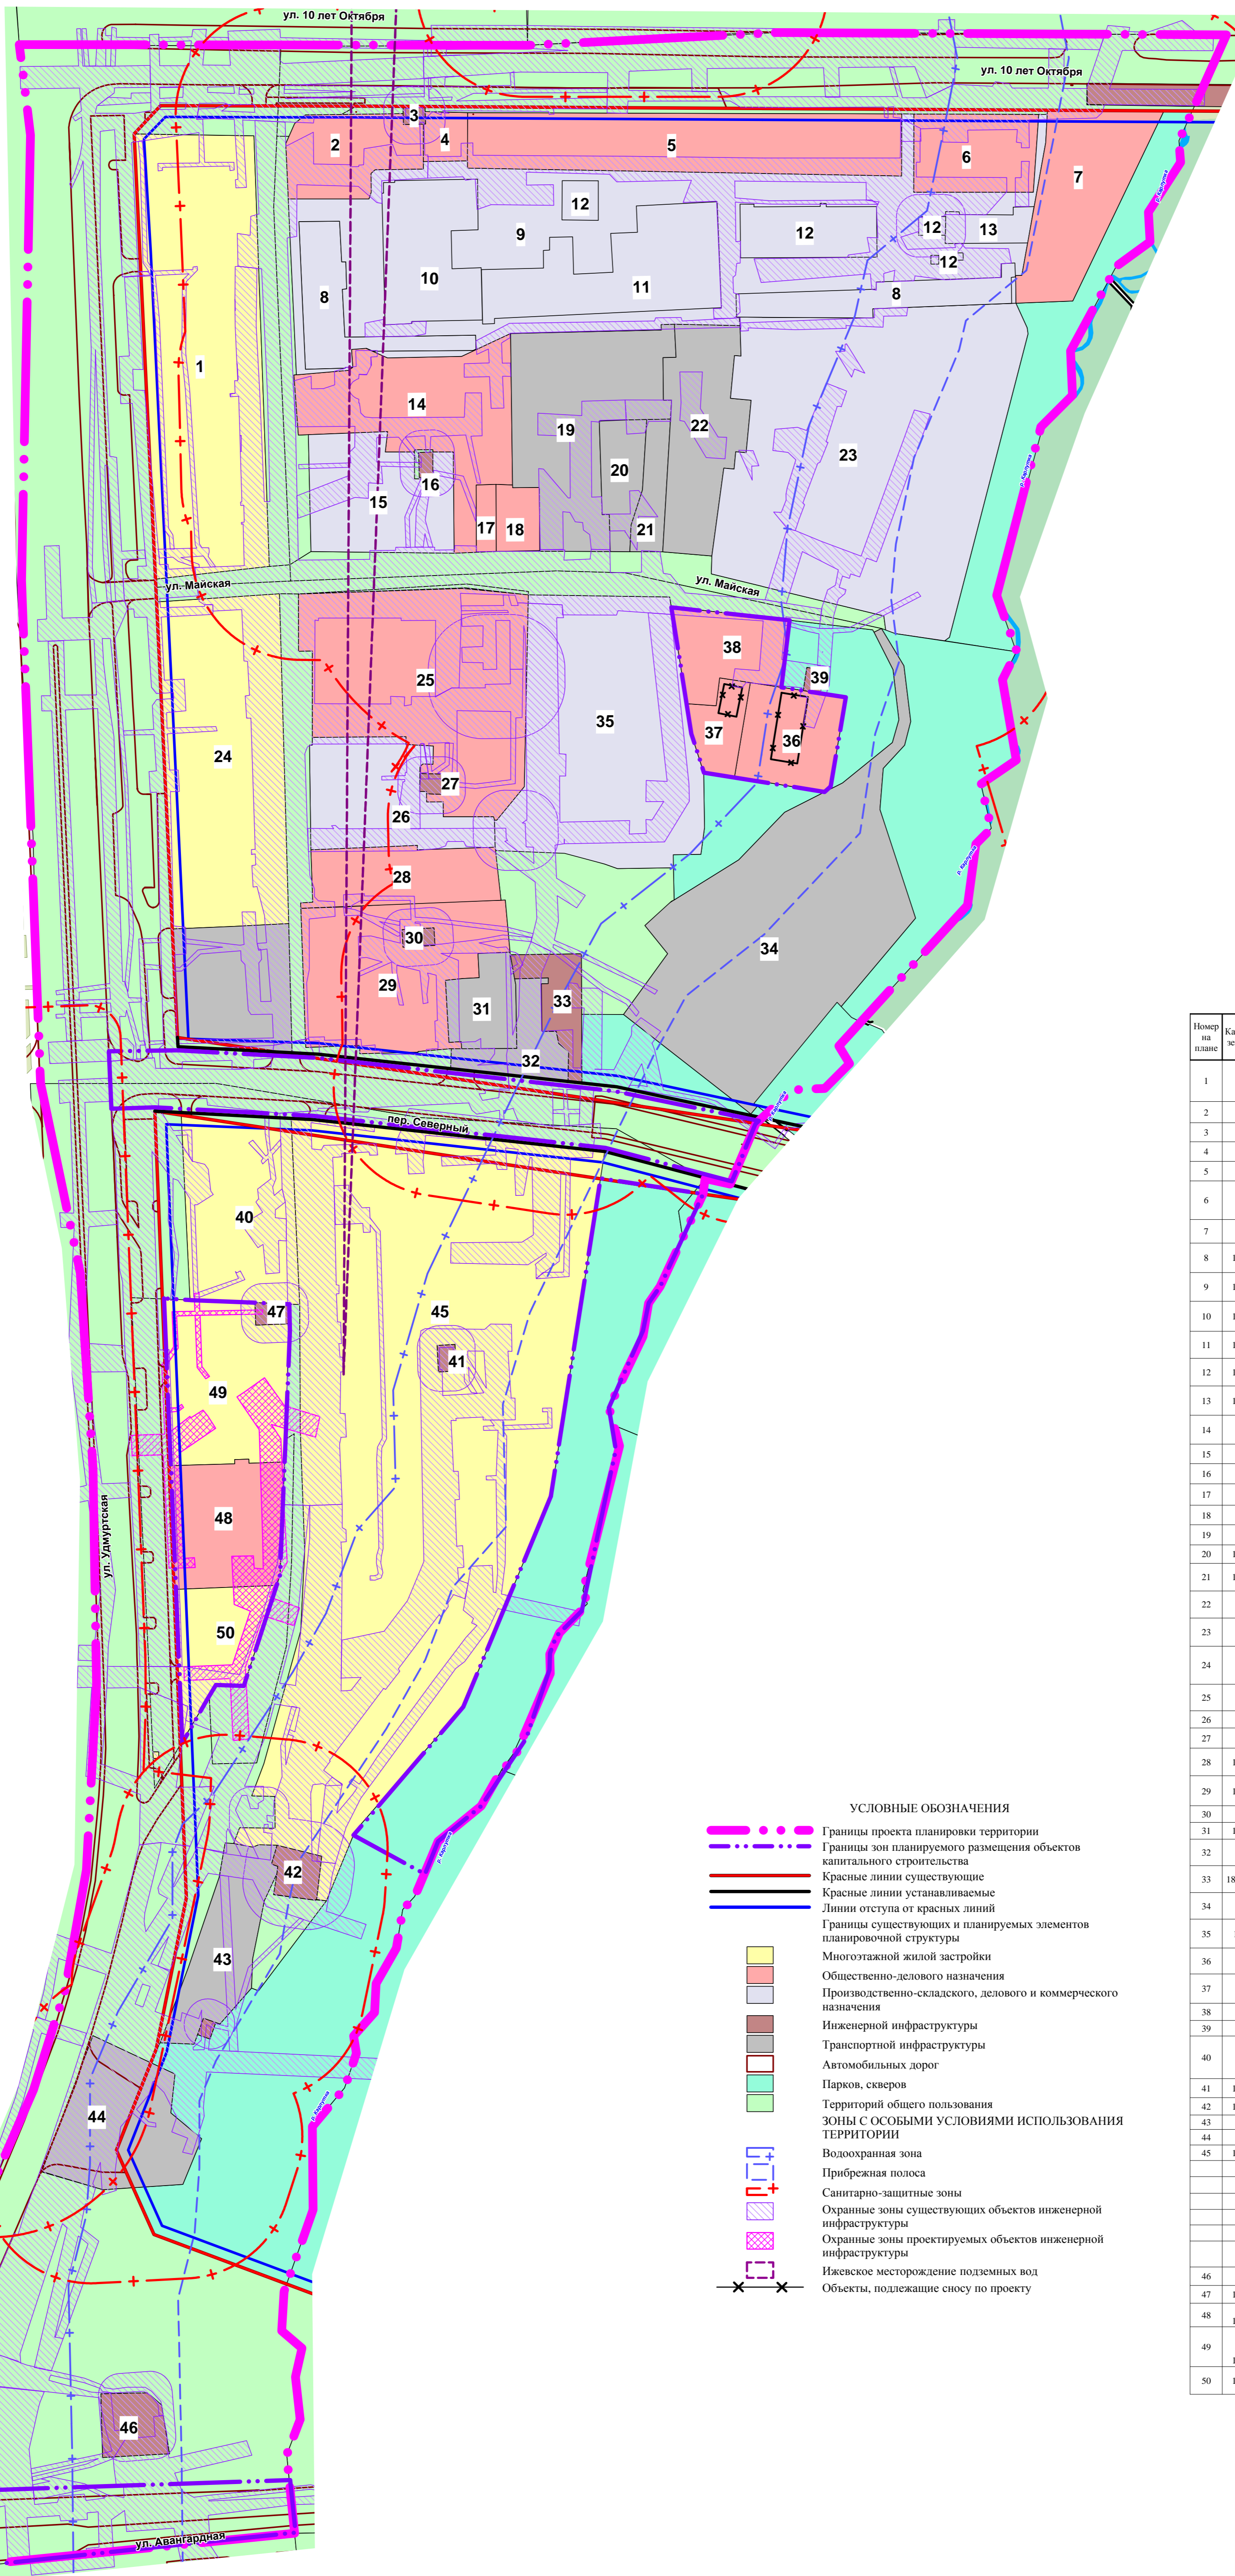


# ЧЕРТЕЖ ГРАНИЦ СУЩЕСТВУЮЩИХ И ПЛАНИРУЕМЫХ ЭЛЕМЕНТОВ ПЛАНИРОВОЧНОЙ СТРУКТУРЫ

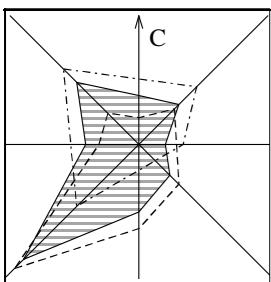

**Экспликация зданий и сооружений по земельным участкам**

Номер на плане	Кадастровый номер земельного участка	Наименование	Адрес	Площадь земельного участка, кв.м.
1	1826020138:1	12-этажный жилой дом на 214 кв. с 3-эт. пристроенным зданием торгового назначения «Мебельград»	ул. Удмуртская, 302	10733
2	1826020165:48	Одноэтажное здание кафе «Маслоналад»	ул.10 лет Октября, 32а	2015
3	1826020165:19	Трансформаторная станция № 24	ул.10 лет Октября, 30Т	82
4	1826020165:17	Двухэтажное здание кафе «Бариннок2	ул.10 лет Октября, 30	450
5	1826020165:43	3-эт. здание торгового дома «Омега»	ул.10 лет Октября	5347
6	1826020165:44	5-эт. здание — бизнес и официальный центр государственных и общественных организаций	ул.10 лет Октября, 32а	2000
7	1826020165:9	2-эт. здание «Центр развлечений»	ул.10 лет Октября, 34	3423
8	1826020165:411	Одноэтажное здание — склады и оптовые базы, СТО, автомойка	ул.10 лет Октября	3596
9	1826020165:410	Объекты производственно-коммерческого назначения	ул.10 лет Октября	10333
10	1826020165:412	1-2 этажное здание — бытовое обслуживание, склады и оптовые базы	ул.10 лет Октября	2910
11	1826020165:417	одноэтажное здание-бытовое обслуживание, склады и оптовые базы	ул.10 лет Октября	2135
12	1826020165:414	одноэтажное здание-бытовое обслуживание, склады, инженерные объекты	ул.10 лет Октября	2231
13	1826020165:416	2-3 этажное здание-бытовое обслуживание, спортивный комплекс, склады	ул.10 лет Октября	2592
14	1826020165:12	1-2 этажное здание-офисы, магазины, кафе, склады	ул.Майская, 35а	4631
15	1826020165:18	Одноэтажное здание-склады	ул.Майская,	3225
16	1826020165:33	Трансформаторная станция № 608	ул.Майская, 39Т	74
17	1826020165:13	Одноэтажное здание торгового назначения	ул.Майская, 47	279
18	1826020165:15	3-эт. административное здание со стовикой	ул.Майская, 51	589
19	1826020165:29	Одноэтажные здания — автобаза	ул.Майская, 51	5065
20	1826020165:289	Одноэтажные здания — автомастерская	ул.Майская, 51	1000
21	1826020165:290	Одноэтажное здание — автоцентр ООО «Денз» Моторс», автомаойка на 3 поста	ул.Майская, 51а	745
22	1826020165:14	Одноэтажные здания — автосервис, СТО, автомойка	ул.Майская, 51	3089
23	1826020165:31	Одноэтажные здания — производственная база	ул.Майская, 57	16469
24	1826020140:11	10-эт. жилой дом на 190 кв с одноэтажным встроенно-пристроенным зданием торгового назначения	ул. Удмуртская, 300	8247
25	1826020140:38	2-эт. здание торгового дома «На Майской» с комплексом питания	ул.Майская, 28	8175
26	1826020140:37	Склады и бытовые помещения	ул.Майская, 30	3147
27	1826020140:25	Трансформаторная подстанция №860	ул.Майская, 30Т	102
28	1826020140:266	3-эт. здание физкультурно-оздоровительного комплекса «Свет»	пер.Северный, 61в	2193
29	1826020140:569	2-3-эт. здание офисного центра ОАО «Сайтас-Холдинг»	пер.Северный, 61	5094
30	1826020140:40	Трансформаторная подстанция №609	пер.Северный, 61Т	117
31	1826020140:568	Автовокзал, автосервис	пер.Северный, 61г	1167
32	1826020140:7	Автовокзал «Газовик-1» на 75 м <sup>2</sup> в южной части кадастрового квартала		2094
33	1826020140:10497	ЦТП	пер.Северный, 71	1006
34	1826020140:5	2-эт. здание на 455 машиномест автостояночного комплекса «Олимп»	ул.Майская, 60	11521
35	1826020140:35	ГУ Автобуса, КНС, очистные сооружения, производственные здания	ул.Майская, 38	9401
36	1826020140:17	2-эт. многоквартирный жилой дом на 20 кв. (снос)	ул.Майская, 54	1942
37	1826020140:16	2-этажный многоквартирный жилой (деревянный) дом на 5 кв. (снос)	ул.Майская, 58	840
38	1826020140:44	пустует	ул.Майская, 58а	1718
39	1826020140:23	Тепловой пункт	ул.Майская, 52а	86
40	1826020283:22	9-этажный жилой дом на 106 кв. с 1-эт. встроенно-пристроенным зданием общественно-делового назначения	ул. Удмуртская, 284	4096
41	1826020283:799	Трансформаторная подстанция №544	ул. Удмуртская	102
42	1826020283:629	Канализационная насосная станция	ул. Удмуртская	439
43	1826020140:16	Автовокзал «Газовик-2» на 100 м <sup>2</sup>	ул. Удмуртская	2326
44	1826020283:11	Автозаправочная станция	ул. Удмуртская	3295
45	1826000000:138	Многоквартирные жилые дома	ул. Удмуртская	33348
		5-этажный жилой дом на 80 кв.	ул. Удмуртская 286	
		5-этажный жилой дом на 70 кв.	ул. Удмуртская 288	
		5-этажный жилой дом на 80 кв.	ул. Удмуртская 290	
		5-этажный жилой дом на 60 кв.	ул. Удмуртская 292	
		5-этажный жилой дом на 60 кв.	ул. Удмуртская 294	
		5-этажный жилой дом на 66 кв. с встроенным помещением торгового назначения	ул. Удмуртская 296	
46	1826020283:17	Тяговая подстанция	ул. Авангардная, 1а	812
47	1826020283:808	Трансформаторная подстанция №609	ул. Удмуртская 282Т	152
48	1826020283:812	Здание торгового назначения (реконструкция)	ул. Удмуртская 282	2864
49	1826020283:811	17-этажный жилой дом с встроенными помещениями общественно-делового назначения (проект)	ул. Удмуртская 282	3986
50	1826020283:809	Автомобильная стоянка на 47 м <sup>2</sup> (проект)	ул. Удмуртская 282 на 60 м кв	1956

**УСЛОВНЫЕ ОБОЗНАЧЕНИЯ**

- Границы проекта планировки территории
- Границы зон планируемого размещения объектов капитального строительства
- Красные линии существующие
- Красные линии устанавливаемые
- Линии отступа от красных линий
- Границы существующих и планируемых элементов планировочной структуры
- Многоэтажной жилой застройки
- Общественно-делового назначения
- Производственно-складского, делового и коммерческого назначения
- Инженерной инфраструктуры
- Транспортной инфраструктуры
- Автомобильных дорог
- Парков, скверов
- Территорий общего пользования
- ЗОНЫ С ОСОБЫМИ УСЛОВИЯМИ ИСПОЛЬЗОВАНИЯ ТЕРРИТОРИИ
- Водоохранная зона
- Прибрежная полоса
- Санитарно-защитные зоны
- Охранные зоны существующих объектов инженерной инфраструктуры
- Охранные зоны проектируемых объектов инженерной инфраструктуры
- Ижевское месторождение подземных вод
- Объекты, подлежащие сносу по проекту

Имя Фамилия Дата Подпись Власт. Инст №